


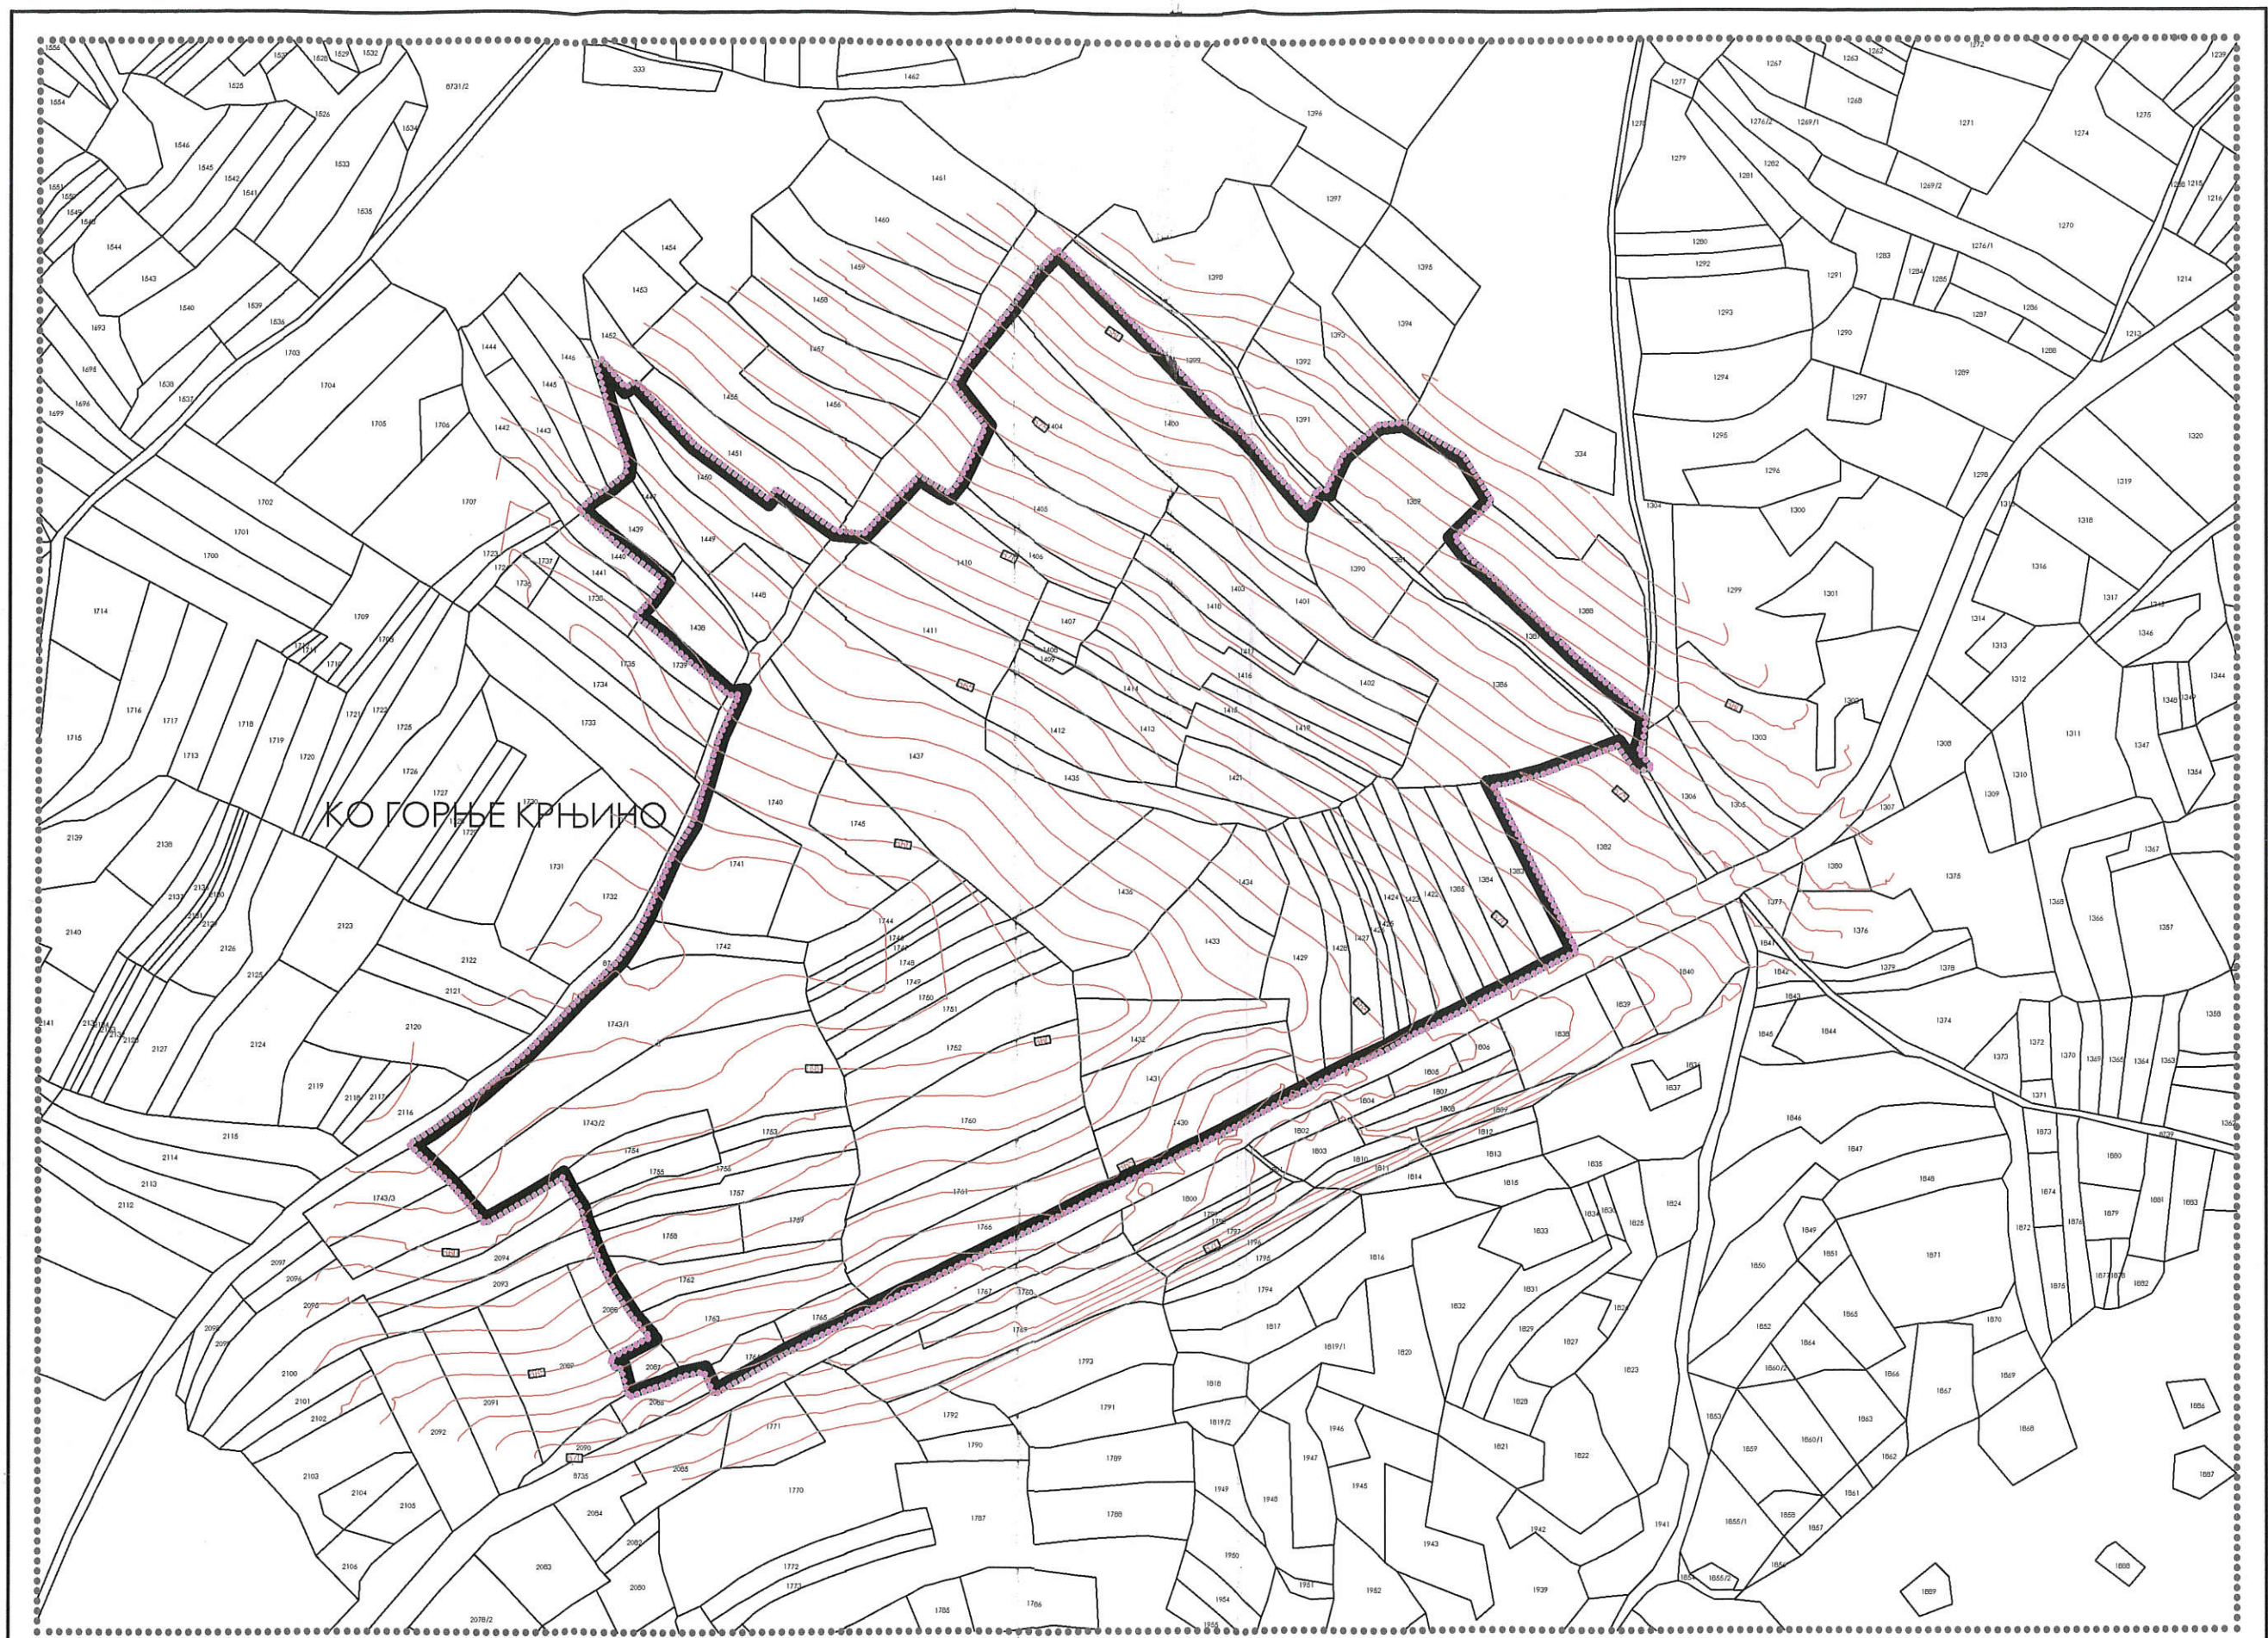

— границе катастарских парцела
— обухват ПДР-а (24ha 90a)

О Б У Х В А Т П Д Р - а
СОЛАРНЕ ЕЛЕКТРАНЕ "ACT SOLAR D"
јануар 2024.