

JEDINSTVENO UPRAVNO MESTO - OPŠTINA BABUŠNICA					
BR.	Prostorija	POD	PLAFON	P (m ²)	O (m')
1.	Šalter sala	KERAMIKA	ARMSTRONG	46.30	
	UKUPNO NETO			46.30	

OSNOVA PRIZEMLJA

LIST BROJ: 1 R=1:50

IDP - projekat arhitekture

OBJEKAT: JAVNI


SPRATNOST: Pr+2

LOKACIJA: k.p.br. 253 KO

Babušnica, opština Babušnica

INVESTITOR: Opština Babušnica

Ratka Pavlovića br. 1, Babušnica

 "IVEKS PLUS" DOO
 Ž. N. Brke 30, Babušnica
 DATUM: maj 2022.

ODGOVORNI PROJEKTANT:


dipl.inž.arh. Ivan Đorđević

licenca broj 300 8412 04


SARADNICI NA PROJEKTU:

dipl.inž.arh. Miloš Đorđević

dipl.inž.z.o.p. Dušan Đorđević

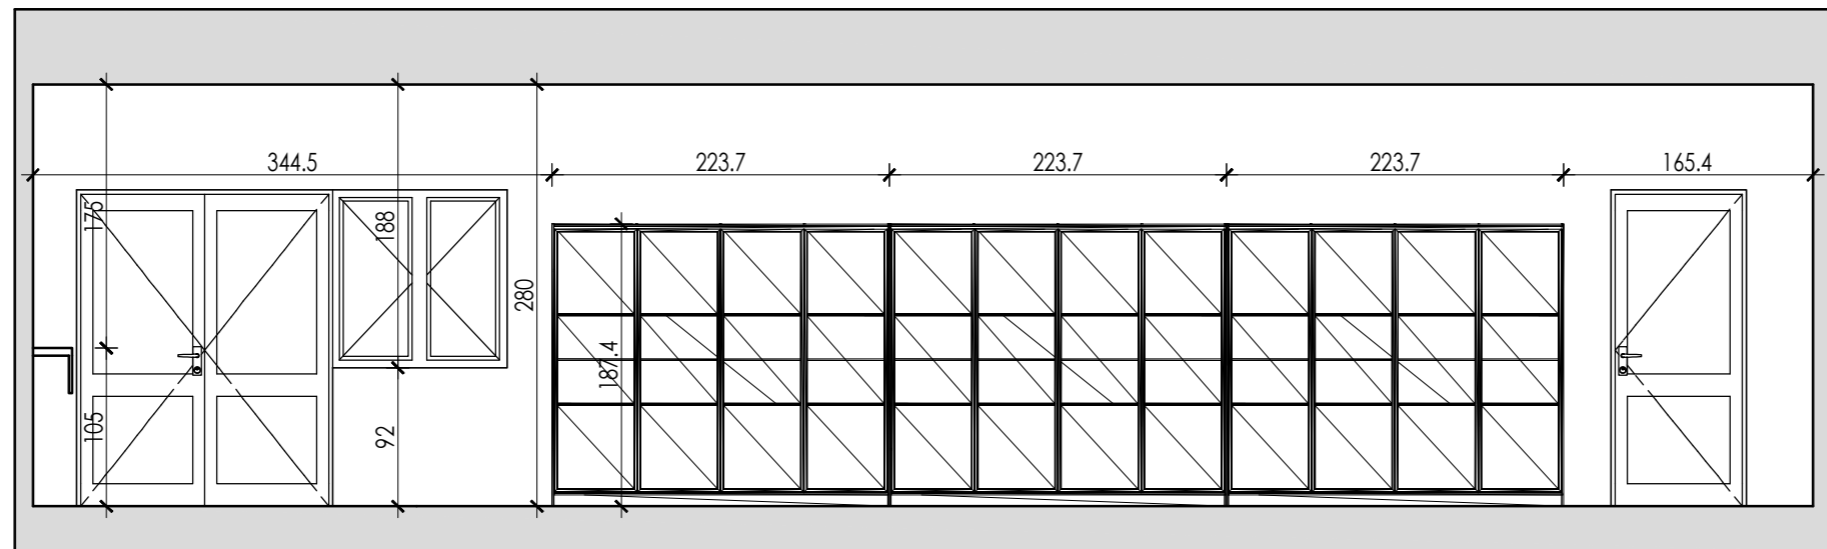

PRESEK 1-1

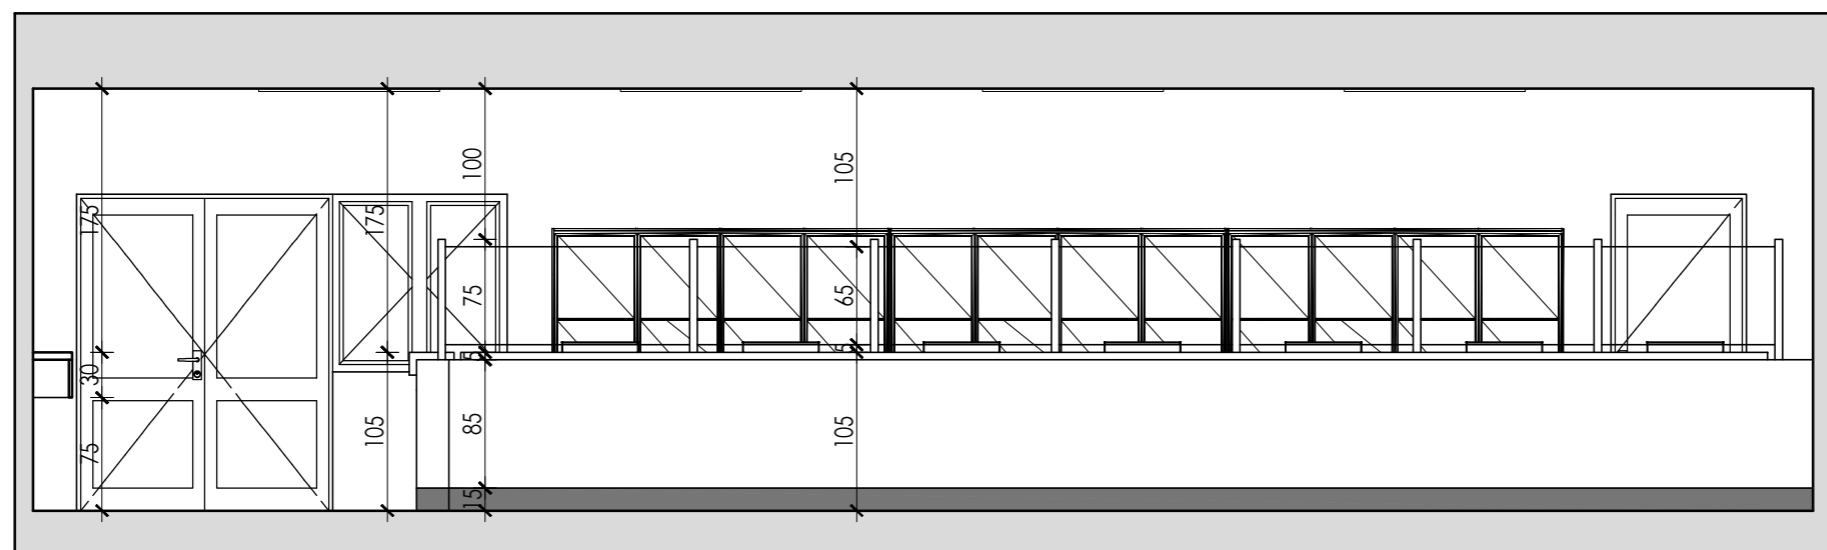

PRESEK 2-2

PRESECI 1-1 i 2-2

LIST BROJ: 2 R=1:50

IDP - projekt arhitekture

OBJEKAT: JAVNI

SPRATNOST: Pr+2

LOKACIJA: k.p.br. 253 KO

Babušnica, opština Babušnica

INVESTITOR: Opština Babušnica

Ratka Pavlovića br. 1, Babušnica



"IVEKS PLUS" DOO

Ž. N. Brke 30, Babušnica

DATUM: maj 2022.

ODGOVORNI PROJEKTANT:


dipl.inž.arh. Ivan Đorđević

licenca broj 300 8412 04


SARADNICI NA PROJEKTU:

dipl.inž.arh. Miloš Đorđević


dipl.inž.z.o.p. Dušan Đorđević

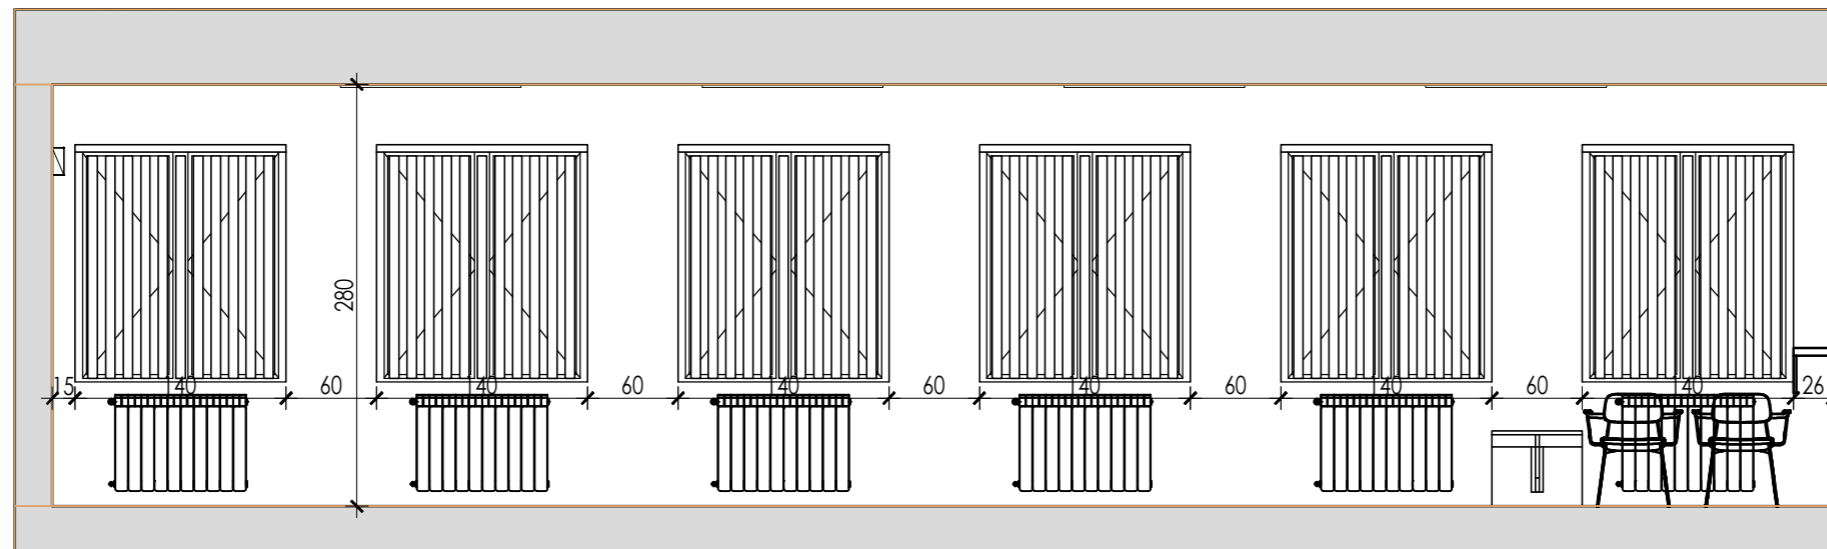

PRESEK 3-3

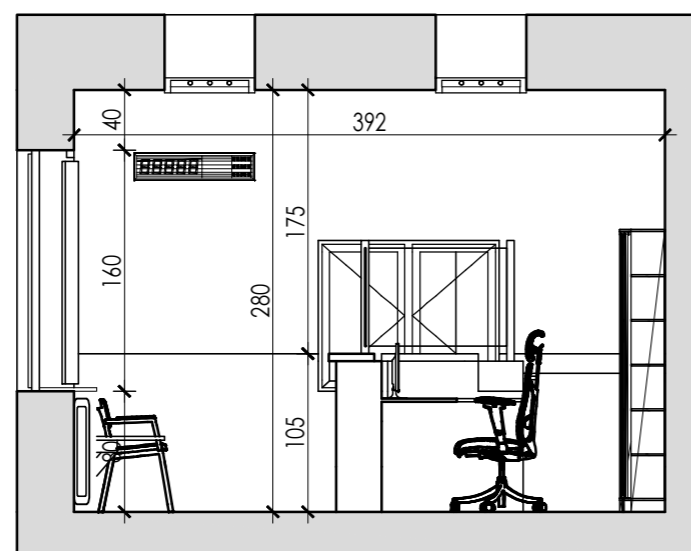

PRESEK 4-4

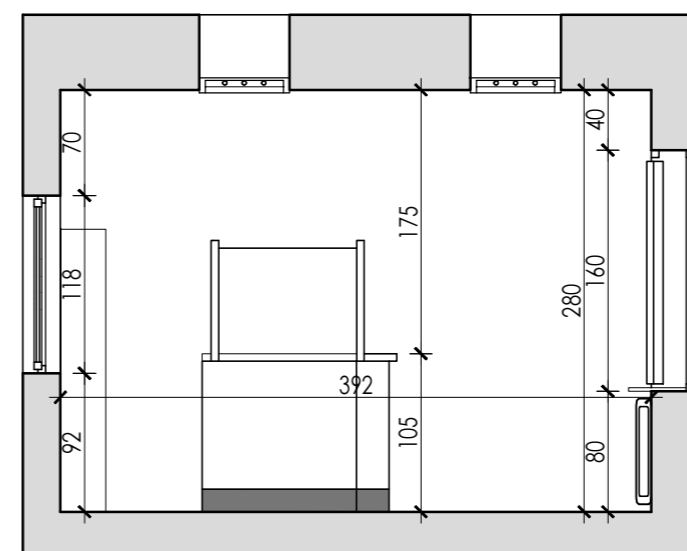

PRESEK 5-5

PRESECI 3-3, 4-4 i 5-5

LIST BROJ: 3 R=1:50

IDP - projekat arhitekture

OBJEKAT: JAVNI

SPRATNOST: Pr+2

LOKACIJA: k.p.br. 253 KO

Babušnica, opština Babušnica

INVESTITOR: Opština Babušnica

Ratka Pavlovića br. 1, Babušnica



"IVEKS PLUS" DOO

Ž. N. Brke 30, Babušnica

DATUM: maj 2022.

ODGOVORNI PROJEKTANT:

dipl.inž.arh. Ivan Đorđević

licenca broj 300 8412 04

SARADNICI NA PROJEKTU:

dipl.inž.arh. Miloš Đorđević

dipl.inž.z.o.p. Dušan Đorđević

